

LEI Nº 1.592/2023, DE 13 DE JUNHO DE 2023

Altera a redação dos incisos I e II, do artigo 1º, da Lei nº 1.483/2022 de, de 13 de setembro de 2022.

O **Prefeito Municipal de Aquiraz, Bruno Barros Gonçalves**, no uso das suas atribuições legais, faz saber que a Câmara Municipal de Aquiraz aprovou e eu sanciono e promulgo a seguinte lei:

Art. 1º. Os incisos I e II, do artigo 1º, da lei nº 1.483/2022, de 13 de setembro de 2022, passam a vigorar com a seguinte redação:

Art.1º. Ficam desafetados os bens imóveis a seguir discriminados, áreas de ruas pertencentes ao Município de Aquiraz, os quais se encontram livres e desembaraçados de quaisquer ônus reais, legais ou convencionais, passando a integrar o seu patrimônio dominial:

I – Imóvel I – Parte da Rua Itália – Um terreno situado no lugar GIBÓIA, distrito de Camará, Comarca de Aquiraz, Estado do Ceará denominado PARQUE IMPERADOR, constituído por parte da Rua Itália, localizado do lado ímpar da Rodovia BR 116, distando 90,00m para o lado direito (Norte) da Rua Inglaterra, de forma irregular, perfazendo uma **área total 2.198,82m²** (dois mil, cento e noventa e oito metros e oitenta e dois centímetros quadrados), medindo e extremado: **ao Poente (frente) 12,00m** com a referida Rodovia BR 116; ao Leste (fundos) 12,00m com a Avenida da Liberdade; ao Norte (Lado Direito) 202,00m com os lotes 23 ao 37 da quadra 10 do mesmo loteamento; e, ao Sul (Lado Esquerdo) 193,00m com os lotes 1, e 04 ao 13 da Quadra 13 do loteamento Parque Imperador.

Valor de R\$ 60.672,00 (sessenta mil, seiscentos e setenta e dois reais);

Parte da Rua Inglaterra – Um terreno situado no lugar GIBÓIA, distrito de Camará, Comarca de Aquiraz, Estado do Ceará denominado PARQUE IMPERADOR, constituído por parte da Rua Inglaterra, localizado do lado ímpar da Rodovia BR 116, distando 90,00m para o lado esquerdo (Sul) da Rua Itália, de forma irregular, perfazendo uma **área total 2.791,80m²** (dois mil,

Projeto de Lei nº 099/2023
De Autoria do Poder Executivo – Prefeito Bruno Barros Gonçalves.

Paço Municipal Carlos Augusto Matos Pires . Rua da Integração - Centro - Aquiraz/CE
CEP: 61.700-000 . CNPJ: 07.911.696/0001-57

setecentos e noventa e um metros e oitenta centímetros quadrados), medindo e extremando: **ao Poente (frente) 12,00m** com a referida Rodovia BR 116; ao Leste (fundos) 12,00m com a Avenida da Liberdade; ao Norte (Lado Direito) 263,00m com os lotes 27 ao 46 da quadra 7 do mesmo loteamento; e, ao Sul (Lado Esquerdo) 254,00m com os lotes 1, e 04 ao 20 da Quadra 10 do loteamento Parque Imperador.

Valor de R\$ 79.411,20 (setenta e nove mil, quatrocentos e onze reais e vinte centavos);

Art. 2º. Esta Lei entra em vigor na data de sua publicação.

**PAÇO DA PREFEITURA MUNICIPAL DE AQUIRAZ PREFEITO
CARLOS AUGUSTO MATOS PIRES, EM 13 DE JUNHO DE 2023.**



BRUNO BARROS GONÇALVES
Prefeito Municipal

Projeto de Lei nº 099/2023
De Autoria do Poder Executivo – Prefeito Bruno Barros Gonçalves.

Paço Municipal Carlos Augusto Matos Pires . Rua da Integração - Centro - Aquiraz/CE
CEP: 61.700-000 . CNPJ: 07.911.696/0001-57



Termo de Responsabilidade Técnica - TRT
Lei nº 13.639, de 26 de MARÇO de 2018

CRT 02

TRT OBRA / SERVIÇO
Nº CFT2302681854

Conselho Regional dos Técnicos Industriais 02

INICIAL

1. Responsável Técnico(a)

LEONEL LUCENA RODRIGUES

Título profissional: TÉCNICO EM AGRIMENSURA

Empresa contratada: PREFEITURA MUNICIPAL DE AQUIRAZ

RNP: 64661563387

Registro: 07911696000157

CNPJ: 07.911.696/0001-57

2. Contratante

Contratante: Prefeitura Municipal de Aquiraz

Logradouro: RUA Francisco Câmara

Complemento:

Cidade: AQUIRAZ

País: Brasil

Telefone: (85) 4062-8090

Contrato: Não especificado

Valor: R\$ 550,00

Ação Institucional: NENHUM

Bairro: Centro

UF: CE

CPF/CNPJ: 07.911.696/0001-57

Nº: 332

CEP: 61700000

Email: ascom@aquiraz.ce.gov.br

Celebrado em:

Tipo de contratante: PESSOA JURIDICA DE DIREITO PUBLICO

3. Dados da Obra/Serviço

Logradouro: RUA Itália e Rua Inglaterra (Partes), localizado do lado impar da Rodovia BR 116

Nº: s/n

Complemento: Lugar "Gibóia", no loteamento Parque Imperador

Bairro: Distrito de Camará

Cidade: AQUIRAZ

UF: CE

CEP: 61700000

Telefone: (85) 4062-8090

Email: ascom@aquiraz.ce.gov.br

Coordenadas Geográficas: Latitude: -3.940961 Longitude: -38.504540

Data de Início: 18/07/2022

Previsão de término: 13/06/2023

Finalidade: Outro

Proprietário(a): Prefeitura Municipal de Aquiraz

CPF/CNPJ: 07.911.696/0001-57

4. Atividade Técnica

2 - EXECUÇÃO

	Quantidade	Unidade
35 - MENSURAÇÃO > CFT -> OBRAS E SERVIÇOS - AGRIMENSURA -> CARTOGRAFIA -> LEVANTAMENTO -> #0755 - CARTOGRÁFICO	4.990,620	m²
35 - MENSURAÇÃO > CFT -> OBRAS E SERVIÇOS - AGRIMENSURA -> CARTOGRAFIA -> DESENHO DE PLANTA -> #0757 - DE SITUAÇÃO	4.990,620	m²
35 - MENSURAÇÃO > CFT -> OBRAS E SERVIÇOS - AGRIMENSURA -> #3160 - MEMORIAL DESCRITIVO	4.990,620	m²

Após a conclusão das atividades técnicas o profissional deverá proceder a baixa deste TRT

5. Observações

Planta e memorial descritivo de dois imóveis (Parte da Rua Itália com uma área de 2.198,82m² e Parte da Rua Inglaterra com uma área de 2.791,80m², ambas do loteamento Parque Imperador - Lei 1.483/2022), para fins de desafetação e doação.

6. Declarações

7. Entidade de Classe

8. Assinaturas

Declaro serem verdadeiras as informações acima

Responsável Técnico: LEONEL LUCENA RODRIGUES - CPF: 646.615.633-87

Local

data

Contratante: Prefeitura Municipal de Aquiraz - CNPJ: 07.911.696/0001-57


9. Informações

10. Valor

Valor do TRT: R\$ 60,13

Pago em: 12/06/2023

Nosso Número: 8230487352

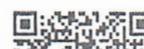


MEMORIAL DESCRITIVO
DESAFETAÇÃO LEI MUNICIPAL Nº 1483/2022

PROPRIETÁRIO: MUNICÍPIO DE AQUIRAZ


PARTE DA RUA ITÁLIA – Um terreno situado no lugar GIBÓIA, distrito de Camará, Comarca de Aquiraz, Estado do Ceará denominado **PARQUE IMPERADOR**, constituído por parte da Rua Itália, localizado do lado ímpar da Rodovia BR 116, distando 90,00m para o lado direito (Norte) da Rua Inglaterra, de forma irregular, perfazendo uma área total **2.198,82m²** (dois mil, cento e noventa e oito metros e oitenta e dois centímetros quadrados), medindo e extremando: ao **Poente (frente)** 12,00m com a referida Rodovia BR 116; ao **Leste (fundos)** 12,00m com a Avenida da Liberdade; ao **Norte (Lado Direito)** 202,00m com os lotes 23 ao 37 da quadra 10 do mesmo loteamento; e, ao **Sul (Lado Esquerdo)** 193,00m com os lotes 1, e 04 ao 13 da Quadra 13 do loteamento Parque Imperador.

PARTE DA RUA INGLATERRA – Um terreno situado no lugar GIBÓIA, distrito de Camará, Comarca de Aquiraz, Estado do Ceará denominado **PARQUE IMPERADOR**, constituído por parte da Rua Inglaterra, localizado do lado ímpar da Rodovia BR 116, distando 90,00m para o lado esquerdo (Sul) da Rua Itália, de forma irregular, perfazendo uma área total **2.791,80m²** (dois mil, setecentos e noventa e um metros e oitenta centímetros quadrados), medindo e extremando: ao **Poente (frente)** 12,00m com a referida Rodovia BR 116; ao **Leste (fundos)** 12,00m com a Avenida da Liberdade; ao **Norte (Lado Direito)** 263,00m com os lotes 27 ao 46 da quadra 7 do mesmo loteamento; e, ao **Sul (Lado Esquerdo)** 254,00m com os lotes 1, e 04 ao 20 da Quadra 10 do loteamento Parque Imperador.

Aquiraz – Ceará, 30 de janeiro de 2022.

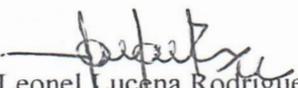
Leonel Lucena Rodrigues
Topografo Municipal
Matrícula 154251-6


Município de Aquiraz
CNPJ Nº 07.911.696/0001-57
TRT Nº CFT2302681854

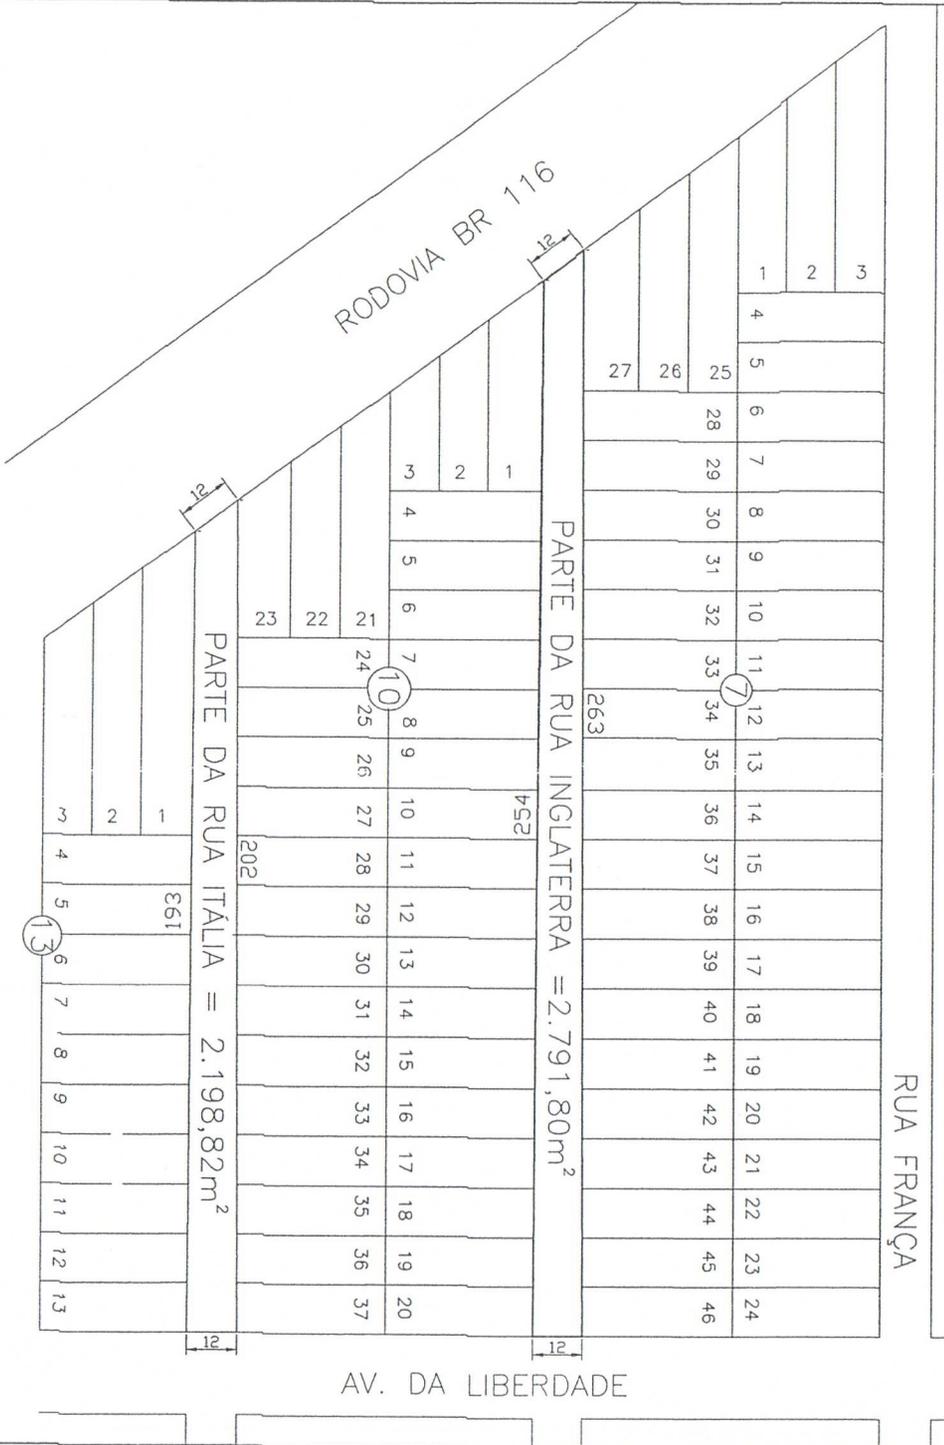

LEDNEL LUCENA RODRIGUES
 Tec. em Agrimensura RNP Nº 64661563387
 TRT Nº CFT 2302681854

LEVANTAMENTO TOPOGRAFICO
 PARTE DAS RUAS ITALIA e INGLATERRA, situado no lug
 GIBDIA. loteamento PARQUE IMPERADOR.

PROJETO ALTERAÇÃO DA
 LEI 1483/2022

PROPRIETÁRIA:
 PREFEITURA MUNICIPAL DE AQUIRAZ

ASSINATURA PROPRIETÁRIA:

PRANCH#
 01/

ESCALA:
 1:1250

DATA:
 MAR./201